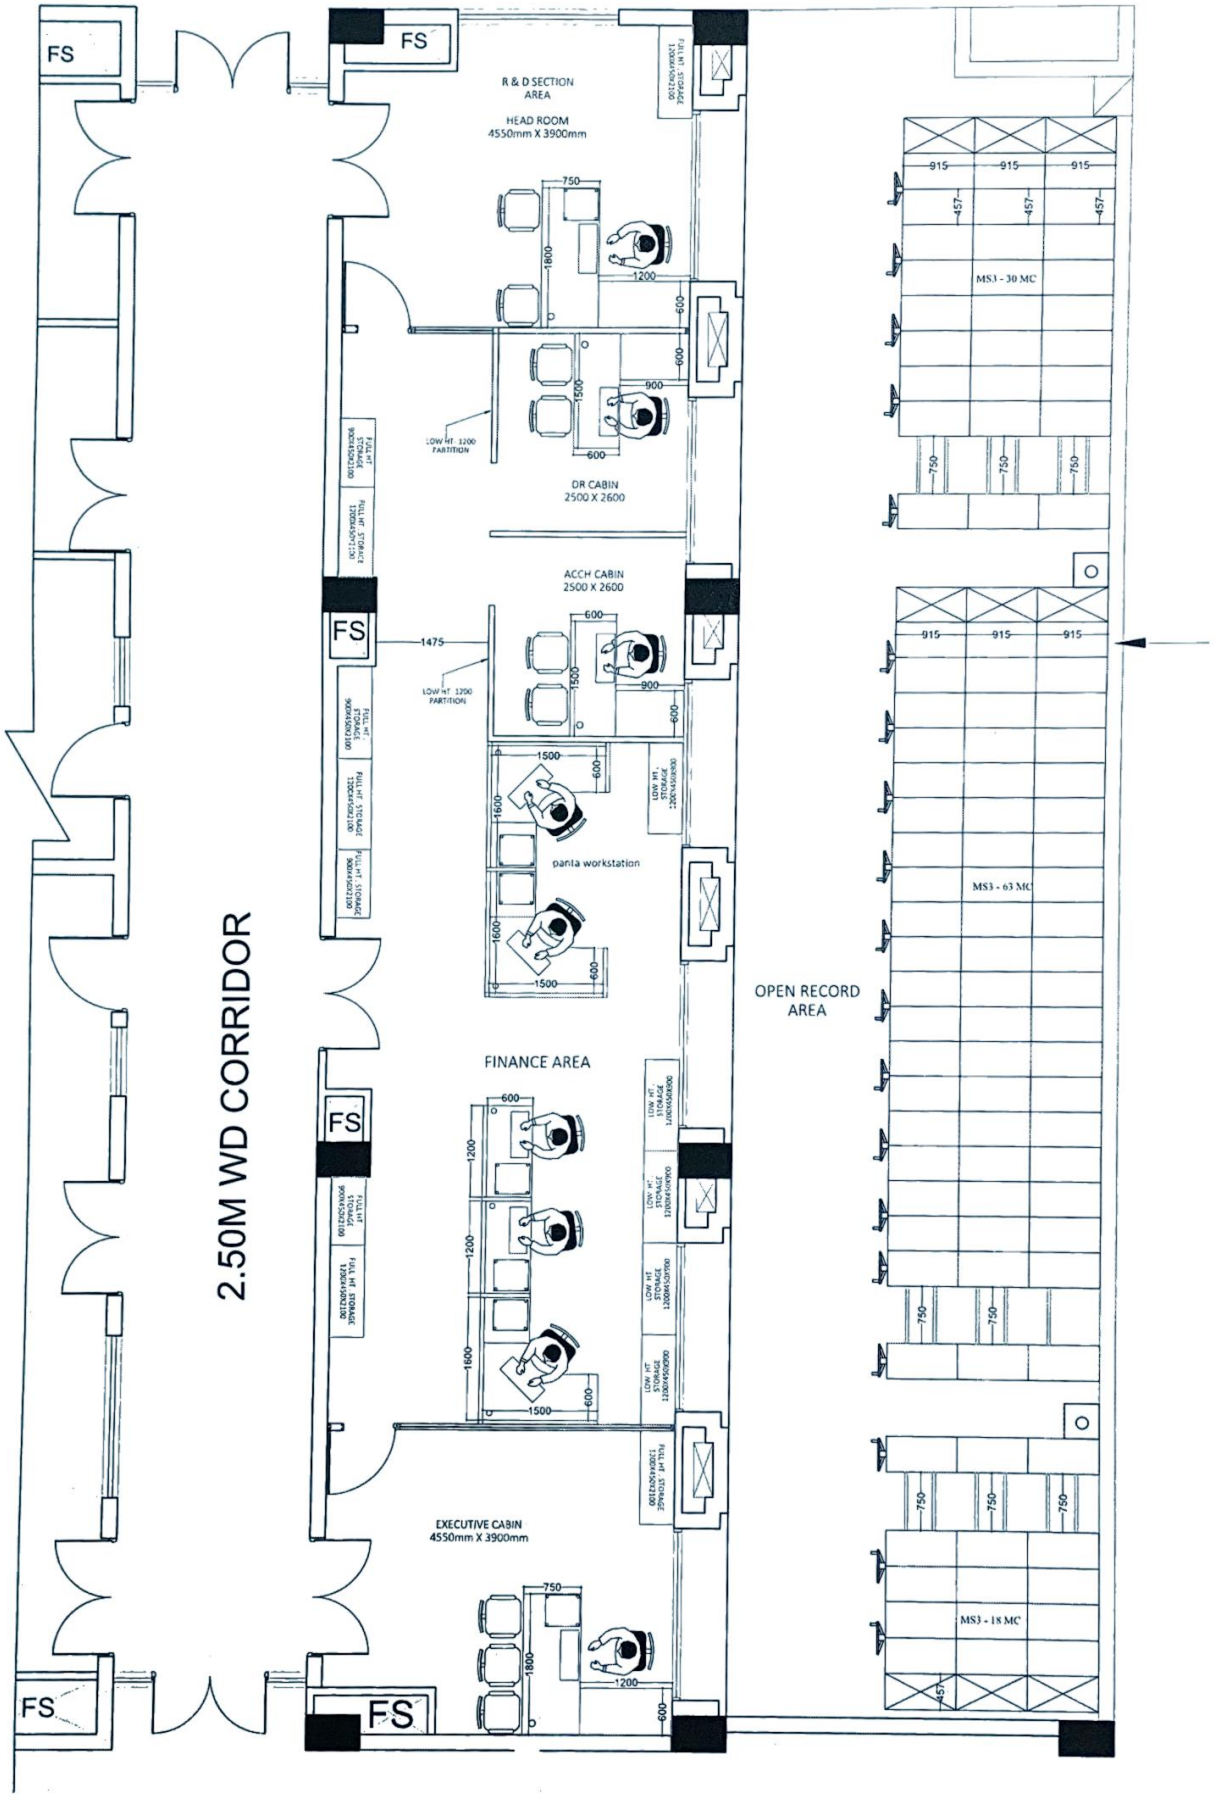
FS
FS
R & D SECTION AREA
HEAD ROOM 4550mm X 3900mm
750
1800
1200
600
600
1500
900
600
LOW HT. 1200 PARTITION
DR CABIN 2500 X 2600
ACCH CABIN 2500 X 2600
FS
1475
600
1500
900
600
LOW HT. 1200 PARTITION
1500
600
1600
panta workstation
1600
1500
600
2.50M WD CORRIDOR
OPEN RECORD AREA
FINANCE AREA
FS
600
1200
1200
1600
1500
600
FS
EXECUTIVE CABIN 4550mm X 3900mm
750
1800
1200
600
FS
FS
915
915
915
457
457
457
MS3 - 30 MC
750
750
750
915
915
915
MS3 - 63 MC
750
750
750
750
750
750
MS3 - 18 MC
457